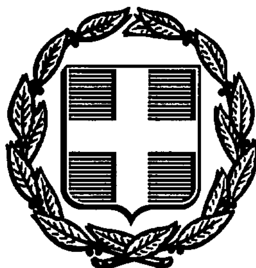


ΕΦΗΜΕΡΙΣ ΤΗΣ ΚΥΒΕΡΝΗΣΕΩΣ
ΤΗΣ ΕΛΛΗΝΙΚΗΣ ΔΗΜΟΚΡΑΤΙΑΣ

ΑΘΗΝΑ 11 ΜΑΡΤΙΟΥ 1987	ΤΕΥΧΟΣ ΤΕΤΑΡΤΟ	ΑΡΙΘΜΟΣ ΦΥΛΛΟΥ 203

ΠΕΡΙΕΧΟΜΕΝΑ

ΠΟΛΕΟΔΟΜΙΑ
ΑΠΟΦΑΣΕΙΣ

ΠΟΛΕΟΔΟΜΙΑ
ΑΠΟΦΑΣΕΙΣ

Αριθ. οικ. Ε.Π.Α. 29 (1)

Καθορισμός ορίων, όρων και περιορισμών δόμησης στον οικισμό «ΑΓΙΟΣ ΜΑΡΚΟΣ» του Ν. Κιλκίς.

Ο ΝΟΜΑΡΧΗΣ ΚΙΛΚΙΣ

Έχοντας υπόψη:

1. Τις διατάξεις του από 24.4.1985 Π.Δ. (ΦΕΚ 181Δ/3.5.85) «περί τρόπου καθορισμού ορίων οικισμών της Χώρας, κατηγορίες αυτών και καθορισμός όρων και περιορισμών δόμησης».

2. Τις προτάσεις των ιδιωτών μελετητών Μηχ/κών, στους οποίους ανατέθηκε σχετική μελέτη στα πλαίσια του προγράμματος των ανοικτών πόλεων, που αφορούν στον προσδιορισμό των ορίων του υπόψη οικισμού.

3. Τα δελτία αρχιτεκτονικής αναγνώρισης των οικισμών που συμπληρώθηκαν από τους προαναφερόμενους μελετητές κατά τις υποδείξεις των σχετικών προδιαγραφών του πρώην Υ.Χ.Ο.Π. και τώρα Υ.ΠΕ.ΧΩ.Δ.Ε.

4. Τη με αρ. οικ. Ε.Π.Α. 41/27.3.85 απόφασή μας για την κατηγοριοποίηση των οικισμών του Ν. Κιλκίς που έχουν πληθυσμό μέχρι 2.000 κατοίκους, με την οποία ο οικισμός έχει χαρακτηρισθεί ως αδιάφορος, συνεχτικός, στάσιμος, μικρός.

5. Τα πληθυσμιακά στοιχεία της τελευταίας απογραφής του Κράτους της ΕΣΥΕ.

6. Τη με αρ. 18/9.12.1986 γνωμοδότηση — πρακτικό του Συμβουλίου ΠΕ.ΧΩ.Δ.Ε. (ΣΧΟΠ) του Νομού.

7. Το με αρ. 777/24.6.85 έγγραφο της Κοινότητας Αγίου Μάρκου.

8. Τον Α.Ν. 314/1968 «περί παροχής εις τον Υπουργό Β. Ελλάδος και τους Νομάρχας, αρμοδιότητος επί θεμάτων εγκρίσεως, επεκτάσεως ή τροποποιήσεως σχεδίων πόλεων και κωμών» όπως τροποποιήθηκε και συμπληρώθηκε με το Ν.Δ. 1018/1971.

9. Το Π.Δ. της 2.4/14.5.1985 (ΦΕΚ 225 Δ) «περί μεταβίβασης αρμοδιοτήτων στους Νομάρχες για την έγκριση και τροποποίηση ρυμοτομικών σχεδίων καθώς και όρων και περιορισμών δόμησης αγροτικών οικισμών», αποφασίζουμε:

1. Καθορίζουμε τα όρια του οικισμού «ΑΓΙΟΣ ΜΑΡΚΟΣ» του Ν. Κιλκίς, όπως αυτά φαίνονται στο συνοδευτικό της παρούσας σχεδιάγραμμα σε κλίμ. 1:5000, που αποτελεί αναπόσπαστο τμήμα αυτής και συντάχθηκε βάσει στοιχείων χάρτη και επιτόπου ελέγχου.

2. Καθορίζουμε τους ακόλουθους γενικούς και ειδικούς όρους και περιορισμούς δόμησης.

Α. Γενικοί όροι δόμησης:

2.1.1. Αρτιότητα γηπέδων:

— Για την περιοχή εντός του ορίου του εγκεκριμένου σχεδίου διανομής Υπουργείου Γεωργίας, αρτιότητα γηπέδου 300 τ.μ. με πρόσωπο 13.00 μ. (περιοχή Α).

— Για την περιοχή εκτός του εγκεκριμένου σχεδίου και εντός του ορίου, όπως καθορίζεται με το παραπάνω Π.Δ. αρτιότητα γηπέδου 300 τ.μ. με πρόσωπο 13.00 μ. (περιοχή Α).

— Για το συνεχτικό τμήμα του οικισμού, αρτιότητα γηπέδου 300 τ.μ. με πρόσωπο 13.00 μ. (περιοχή Α).

— Κατά παρέκκλιση εντός των ορίων του οικισμού θεωρούνται άρτια τα γήπεδα με όποιο εμβαδό και πρόσωπο είχαν στις 3.5.1985 ημέρα δημοσίευσης του από 24.4.1985 Π.Δ/τος.

2.1.2. Μέγιστο ποσοστό κάλυψης και συντελεστής δόμησης:

α. Το μέγιστο ποσοστό κάλυψης των γηπέδων ορίζεται σε 70% της επιφάνειάς τους.

β. Επιτρέπεται η ανέγερση κτιρίων με συντελεστή δόμησης που κλιμακώνεται προοδευτικά και ανάλογα με την επιφάνεια του γηπέδου ως εξής:

— Για τα πρώτα 100 τ.μ. επιφάνειας του γηπέδου, ο συντελεστής δόμησης ορίζεται σε 1.60.

— Για τα επόμενα 100 τ.μ. επιφάνειας του γηπέδου ο συντελεστής δόμησης ορίζεται σε 0.80.

— Για τα επόμενα 100 τ.μ. επιφάνειας του γηπέδου ο συντελεστής δόμησης ορίζεται σε 0.60.

— Για το πέραν των 300 τ.μ. τμήμα επιφάνειας του γηπέδου, ο συντελεστής δόμησης ορίζεται σε 0.40.

Η συνολική επιφάνεια ορόφων στο γήπεδο για κύρια και βοηθητικά κτίρια, δεν μπορεί να υπερβεί τα 400 τ.μ.

γ. Κατά παρέκκλιση των διατάξεων του προηγουμένου εδαφίου ορίζεται:

γ1. Για τμήμα γηπέδου κοινής ωφέλειας επιφάνειας πέραν των 300 τ.μ. συντελεστής δόμησης 0.80 χωρίς περιορισμό στη συνολική επιφάνεια ορόφων.

γ2. Για γήπεδα τουριστικών εγκαταστάσεων ή αμιγούς επαγγελματικής χρήσης ο συντελεστής δόμησης ορίζεται ως εξής:

— Για το πέραν των 300 τ.μ. και μέχρι 2000 τ.μ. τμήμα γηπέδου, ο συντελεστής δόμησης ορίζεται σε 0.60.

— Για το πέραν των 2000 τ.μ. και μέχρι 4000 τ.μ. τμήμα γηπέδου, ο συντελεστής δόμησης ορίζεται σε 0.50.

— Για το πέραν των 4000 τ.μ. τμήμα οικοπέδου, ο συντελεστής δόμησης ορίζεται σε 0.40.

Και στις περιπτώσεις αυτές τα κτίρια ανεγείρονται χωρίς περιορισμό στη συνολική επιφάνεια ορόφων,

2.1.3. Σύστημα δόμησης.

Ελεύθερη τοποθέτηση του κτιρίου στο γήπεδο· όπου το κτίριο δεν εφάπτεται με τα πλάγια και πίσω όρια του γηπέδου, αφήνεται απόσταση τουλάχιστον 2.50 μ. Μέσα στην απόσταση αυτή επιτρέπεται η κατα-

σκευή εξωστών πλάτους μέχρι 1.00 μ. Η απόσταση μεταξύ ανεξάρτητων κτιρίων μέσα στο ίδιο γήπεδο ορίζεται σε 2.50 μ. τουλάχιστον.

2.1.4. Μέγιστο ύψος κτιρίων.

Ο μέγιστος αριθμός ορόφων των κτιρίων ορίζεται σε δύο (2), ανεξαρτήτως πλάτους οδού με μέγιστο ύψος τα οχτώμισυ (8.50) μέτρα, όπου συμπεριλαμβάνεται και η κατασκευή στέγης που είναι υποχρεωτική για τους οικισμούς του Ν. Κιλκίς.

Β. Ειδικοί όροι δόμησης:

2.2. Για τον οικισμό «ΑΓΙΟΣ ΜΑΡΚΟΣ» της ομάδας 10 Βαθμού Προστασίας Β3, τους ειδικούς όρους δόμησης που αναγράφονται στην καρτέλα που συνοδεύει την παρούσα.


Κατά τα λοιπά ισχύουν τα οριζόμενα στο Π. Δ/γμα της 24.4.1985 και στο Ν. 1577/1985.

Για κάθε αμφισβήτηση που αναχύπτει από την εφαρμογή της παρούσας, αποφασίζει ο Νομάρχης μετά από γνώμη του Συμβουλίου ΠΕ.ΧΩ.Δ.Ε. (ΣΧΟΠ) του Νομού.

Η παρούσα απόφαση, το σχεδιάγραμμα οριοθέτησης του οικισμού που τη συνοδεύει, το δελτίο αρχιτεκτονικής αναγνώρισης του οικισμού, όπως αυτά έχουν θεωρηθεί από τον Προϊστάμενο του Τ.Π.Π.Ε Κιλκίς, να δημοσιευθούν στην Εφημερίδα της Κυβερνήσεως.

Κιλκίς, 4 Φεβρουαρίου 1987

Ο Νομάρχης
ΓΙΑΝΝΗΣ ΑΓΓΕΛΟΠΟΥΛΟΣ

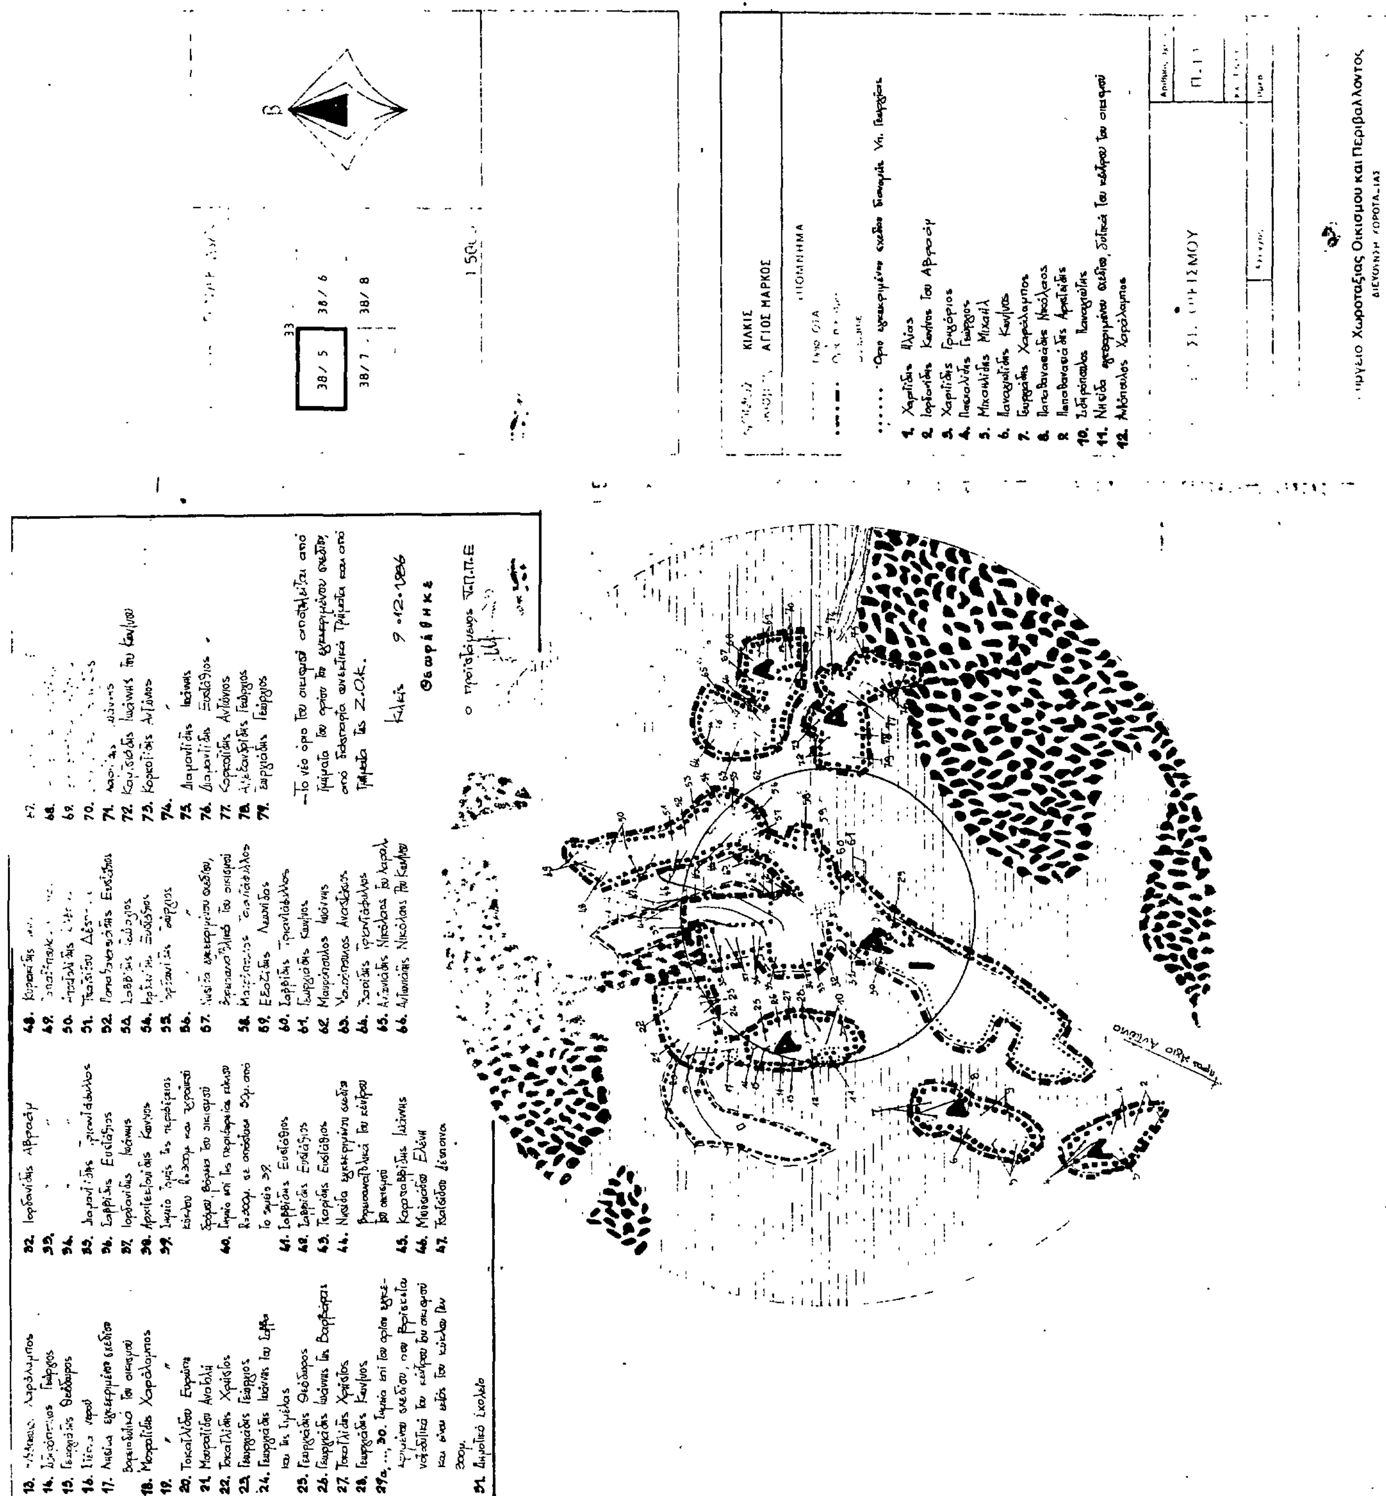

ΠΙΝΑΚΑΣ Α.2.1.

ΔΕΛΤΙΟ ΑΡΧΙΤΕΚΤΟΝΙΚΗΣ ΑΝΑΓΝΩΡΙΣΗΣ

Β.Π. Β3

ΟΜΑΔΑ 1ο

ΟΙΚΙΣΜΟΣ:	ΑΓΙΟΣ ΜΑΡΚΟΣ
ΔΗΜΟΣ/ΚΟΙΝ.:	ΑΓΙΟΥ ΜΑΡΚΟΥ
ΑΡ. ΕΣΥΕ:	57110301
ΝΟΜΟΣ:	ΚΙΛΚΙΣ

ΣΥΣΤΗΜΑ ΔΟΜΗΣΗΣ	ΣΥΝΕΧΕΣ	Π. ΕΛΕΥΘΕΡΟ	ΠΤΕΡΥΓΩΝ
			X

α/α		ΣΤΟΙΧΕΙΑ ΤΟΥ ΚΤΙΡΙΟΥ ΚΥΡΙΑΡΧΟΣ ΤΥΠΟΣ	ΙΣΟΓΕΙΟ ΥΛΙΚ.	ΙΣΟΓΕΙΟ ΧΡΩΜ.	Α' ΟΡΟΦΟΣ ΥΛΙΚ.	Α' ΟΡΟΦΟΣ ΧΡΩΜ.	Β' ΟΡΟΦΟΣ ΥΛΙΚ.	Β' ΟΡΟΦΟΣ ΧΡΩΜ.	ΠΑΡΑΤΗΡΗΣΕΙΣ ΛΕΠΤΟΜΕΡΕΙΕΣ
	ΕΠΙΚΑΛΥΨΗ	1. στέγης μονόριχτης			6ή7	ε	Η κατασκευή στέγης επιβάλλεται για κτίσματα δύο(2) ορόφων και άνω και για κτίσματα με τα οποία γίνεται εξάντληση του Σ.ΔΟΜ. του οικοπέδου		ΚΛΙΣΗ 30÷50% ΠΡΟΕΞΟΧΗ 30εκ
		2. στέγης δίριχτης			6ή7	ε			30÷50% 30εκ
		3. στέγης τετράριχτης			6ή7	ε			30÷50% 30εκ
		4. δώματος							
		5. θόλου							
Β	ΟΨΕΙΣ	1. κύρια όψη	2	α	2	α			(1) σκίτσο
		2. λοιπές όψεις	1	γ	1	γ	δυνητικά		
		3.	χωρίς περιορισμό						
Γ	ΕΞΩΣΤΕΣ	1. ανοιχτός ακάλυπτος							Πλάτος μήκος
		2. ανοιχτός καλυμμένος							(1)
		3. κλειστός	κατά Γ.Ο.Κ						
		4. στοά-χαγιάτι			3/12	α	(δυνητικά)		2.50 6.00
		5.							σκίτσο
Δ	ΣΤΗΘΑΙΑ	1. εξωστών			3	α	(δυνητικά)		
		2. εξωτερικής σκάλας	χωρίς περιορισμό						
		3. δώματος							
		4.							σκίτσο
Ε	ΑΝΟΙΓΜΑΤΑ	Ποσοστό ανοιγμάτων	κατά		Γ.Ο.Κ				
		1. οριζόντιο πρέκι			3	α	(δυνητικά)		220 / 90, 120 / 70
		2. ημικυκλικό πρέκι	χωρίς περιορισμό						
		3. τοξωτό πρέκι							
		4.							σκίτσο
Ζ	ΚΟΥΦΩΜΑΤΑ	1. ταμπλαδωτά							
		2. καρφωτά	ξύλινα						
		3. περσιδωτά	3	η	3	η	δυνητικά		
		4. με καΐτια	3	η	3	η			
		5. με φεγγίτη							
		6.							σκίτσο

(1) (2) (3)

α/α		ΣΤΟΙΧΕΙΑ ΤΟΥ ΚΤΙΡΙΟΥ ΚΥΡΙΑΡΧΟΣ ΤΥΠΟΣ	ΙΣΟΓΕΙΟ ΥΛΙΚ.	ΙΣΟΓΕΙΟ ΧΡΩΜ.	Α' ΟΡΟΦ. ΥΛΙΚ.	Α' ΟΡΟΦ. ΧΡΩΜ.	Β' ΟΡΟΦ. ΥΛΙΚ.	Β' ΟΡΟΦ. ΧΡΩΜ.	ΠΑΡΑΤΗΡΗΣΕΙΣ ΛΕΠΤΟΜΕΡΕΙΕΣ
Η	ΑΡΧΙΤ. ΣΤΟΙΧΕΙΑ	1. γείσα			3	α	(δυνητικά)		
		2. κορνιζώματα							
		3. παραστάδες	χωρίς περιορισμό		3	α	(δυνητικά)		30 / 70
		4. φουρούσια							
		5. αετώματα							
		6. καμινάδες			1	α	(δυνητικά)		σκίτσο
Θ	ΠΕΡΙΦΡΑΞΗ	1. μανδρότοιχος ψηλός	1	α					1,2
		2. μανδρότοιχος χαμηλός	δυνητικά						
		3. άλλος τρόπος	χωρίς περιορισμό						σκίτσο

ΥΠΟΜΝΗΜΑ - ΚΩΔΙΚΑΣ ΣΥΜΒΟΛΙΚΩΝ ΑΡΙΘΜΩΝ

ΥΛΙΚΑ	1	ΠΕΤΡΑ	5	ΠΛΑΚΕΣ ΠΕΤΡΙΝΕΣ	9	ΣΙΔΗΡΟΣ
	2	ΣΟΒΑΣ-ΚΟΝΙΑΜΑ	6	ΚΕΡΑΜΙΔΙΑ ΒΥΖΑΝΤΙΝΑ	10	ΧΩΜΑ
	3	ΞΥΛΟ	7	ΚΕΡΑΜΙΔΙΑ ΓΑΛΛΙΚΑ	11	ΓΥΨΟΣ
	4	ΤΟΥΒΛΟ	8	ΛΑΜΑΡΙΝΑ	12	

ΧΡΩΜΑ	α	ΛΕΥΚΟ	ε	ΩΜΠΡΑ	η	ΚΑΦΕ
	β	ΜΑΥΡΟ	ι	ΚΟΚΚΙΝΟ	ζ	
	γ	ΓΚΡΙΖΟ	π	ΜΠΛΕ		
	δ	ΩΧΡΑ	θ	ΚΙΤΡΙΝΟ		

ΦΩΤ. ΚΥΡΙΑΡΧΟΥ ΤΥΠΟΥ

ΦΩΤ. ΚΑΤΑ ΤΗΝ ΚΡΙΣΗ ΤΟΥ ΜΕΛΕΤΗΤΗ


Κιλκίς 9-12-1986

ΘΕΩΡΗΘΗΚΕ


ο προϊστάμενος Τ.Π.Π.Ε

Μεταλλίδης Κων/νος
Πολ. Μηχ.

ΦΩΤ. ΚΥΡΙΑΡΧΟΥ ΤΥΠΟΥ ΟΜΑΔΑ 1ο

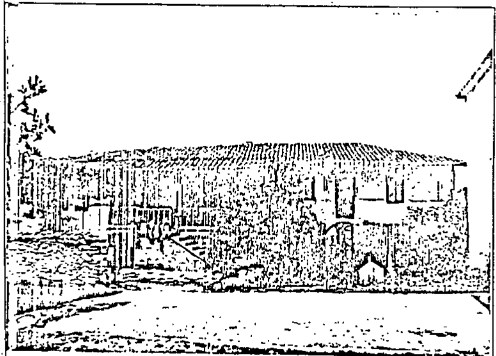

ΦΩΤ. ΚΑΤΑ ΤΗΝ ΚΡΙΣΗ ΤΟΥ ΜΕΛΕΤΗΤΗ

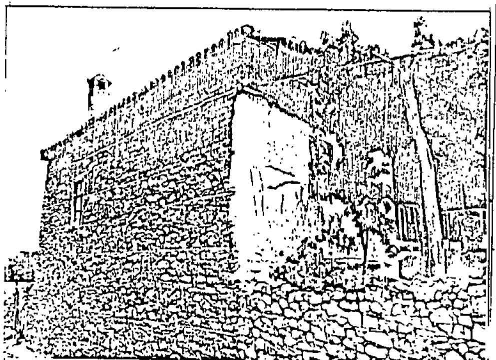

Αριθ. οικ. Ε.Π.Α. 30 (2)

Καθορισμός ορίων, όρων και περιορισμών δόμησης στον οικισμό «ΛΑΟΔΙΚΗΝΟ» του Ν. Κιλκίς.

Ο ΝΟΜΑΡΧΗΣ ΚΙΛΚΙΣ

Έχοντας υπόψη:

1. Τις διατάξεις του από 24.4.1985 Π.Δ. (ΦΕΚ 181Δ/3.5.85) «περί τρόπου καθορισμού ορίων οικισμών της Χώρας, κατηγορίες αυτών και καθορισμός όρων και περιορισμών δόμησης».

2. Τις προτάσεις των ιδιωτών μελετητών Μηχ/κών, στους οποίους ανατέθηκε σχετική μελέτη στα πλαίσια του προγράμματος των ανοικτών πόλεων, που αφορούν στον προσδιορισμό των ορίων του υπόψη οικισμού.

3. Τα δελτία αρχιτεκτονικής αναγνώρισης των οικισμών που συμπληρώθηκαν από τους προαναφερόμενους μελετητές κατά τις υποδείξεις των σχετικών προδιαγραφών του πρώην Υ.Χ.Ο.Π. και τώρα Υ.ΠΕ.ΧΩ.Δ.Ε.

4. Την με αρ. οικ. Ε.Π.Α. 41/27.3.85 απόφασή μας για την κατηγοριοποίηση των οικισμών του Ν. Κιλκίς που έχουν πληθυσμό μέχρι 2.000 κατοίκους, με την οποία ο οικισμός έχει χαρακτηρισθεί ως αδιάφορος, συνεχτικός, στάσιμος, μεσαίος.

5. Τα πληθυσμιακά στοιχεία της τελευταίας απογραφής του Κράτους της ΕΣΥΕ.

6. Τη με αρ. 1/13.1.87 γνωμοδότηση – πρακτικό του Συμβουλίου ΠΕ.ΧΩ.Δ.Ε. (ΣΧΟΠ) του Νομού.

7. Τη με αρ. 40/1985 απόφαση του Κοινοτικού Συμβουλίου της Κοινότητας Χρυσόπετρας.

8. Τον Α.Ν. 314/1968 «περί παροχής εις τον Υπουργό Β. Ελλάδος και τους Νομάρχας, αρμοδιότητος επί θεμάτων εγκρίσεως, επεκτάσεως ή τροποποιήσεως σχεδίων πόλεων και κωμών» όπως τροποποιήθηκε και συμπληρώθηκε με το Ν.Δ. 1018/1971.

9. Το Π.Δ. της 2.4/14.5.1985 (ΦΕΚ 225 Δ) «περί μεταβίβασης αρμοδιοτήτων στους Νομάρχες για την έγκριση και τροποποίηση ρυμοτομικών σχεδίων καθώς και όρων και περιορισμών δόμησης αγροτικών οικισμών», αποφασίζουμε:

1. Καθορίζουμε τα όρια του οικισμού «ΛΑΟΔΙΚΗΝΟ» του Ν. Κιλκίς, όπως αυτά φαίνονται στο συνοδευτικό της παρούσας σχεδιάγραμμα σε κλίμ. 1:5000, που αποτελεί αναπόσπαστο τμήμα αυτής και συντάχθηκε βάσει στοιχείων χάρτη και επιτόπου ελέγχου.

2. Καθορίζουμε τους ακόλουθους γενικούς και ειδικούς όρους και περιορισμούς δόμησης.

Α. Γενικοί όροι δόμησης:

2.1.1. Αρτιότητα γηπέδων:

– Για την περιοχή εντός του ορίου του εγκεκριμένου σχεδίου διανομής Υπουργείου Γεωργίας, αρτιότητα γηπέδου 300 τ.μ. με πρόσωπο 13.00 μ. (περιοχή Α).

– Για την περιοχή εκτός του εγκεκριμένου σχεδίου και εντός του ορίου, όπως καθορίζεται με το παραπάνω Π.Δ. αρτιότητα γηπέδου 1000 τ.μ. με πρόσωπο 26.00 μ. (περιοχή Β).

– Για το συνεκτικό τμήμα του οικισμού, αρτιότητα γηπέδου 300 τ.μ. με πρόσωπο 13.00 μ. (περιοχή Α).

– Κατά παρέκκλιση εντός των ορίων του οικισμού θεωρούνται άρτια τα γήπεδα με όποιο εμβαδό και πρόσωπο είχαν στις 3.5.1985 ημέρα δημοσίευσης του από 24.4.1985 Π.Δ/τος.

2.1.2. Μέγιστο ποσοστό κάλυψης και συντελεστής δόμησης:

α. Το μέγιστο ποσοστό κάλυψης των γηπέδων ορίζεται σε 70% της επιφανείας τους.

β. Επιτρέπεται η ανέγερση κτιρίων με συντελεστή δόμησης που κλιμακώνεται προοδευτικά και ανάλογα με την επιφάνεια του γηπέδου ως εξής:

– Για τα πρώτα 100 τ.μ. επιφάνειας του γηπέδου, ο συντελεστής δόμησης ορίζεται σε 1.60.

– Για τα επόμενα 100 τ.μ. επιφάνειας του γηπέδου ο συντελεστής δόμησης ορίζεται σε 0.80.

– Για τα επόμενα 100 τ.μ. επιφάνειας του γηπέδου ο συντελεστής δόμησης ορίζεται σε 0.60.

– Για το πέραν των 300 τ.μ. τμήμα επιφάνειας του γηπέδου, ο συντελεστής δόμησης ορίζεται σε 0.40.

Η συνολική επιφάνεια ορόφων στο γήπεδο για κύρια και βοηθητικά κτίρια, δεν μπορεί να υπερβεί τα 400 τ.μ.

γ. Κατά παρέκκλιση των διατάξεων του προηγουμένου εδαφίου ορίζεται:

γ1. Για τμήμα γηπέδου κοινής ωφέλειας επιφάνειας πέραν των 300 τ.μ. συντελεστής δόμησης 0.80 χωρίς περιορισμό στη συνολική επιφάνεια ορόφων.

γ2. Για γήπεδα τουριστικών εγκαταστάσεων ή αμιγούς επαγγελματικής χρήσης ο συντελεστής δόμησης ορίζεται ως εξής:

– Για το πέραν των 300 τ.μ. και μέχρι 2000 τ.μ. τμήμα γηπέδου, ο συντελεστής δόμησης ορίζεται σε 0.60.

– Για το πέραν των 2000 τ.μ. και μέχρι 4000 τ.μ. τμήμα γηπέδου, ο συντελεστής δόμησης ορίζεται σε 0.50.

– Για το πέραν των 4000 τ.μ. τμήμα οικοπέδου, ο συντελεστής δόμησης ορίζεται σε 0.40.

Και στις περιπτώσεις αυτές τα κτίρια ανεγείρονται χωρίς περιορισμό στη συνολική επιφάνεια ορόφων.

2.1.3. Σύστημα δόμησης.

Ελεύθερη τοποθέτηση του κτιρίου στο γήπεδο· όπου το κτίριο δεν εφάπτεται με τα πλάγια και πίσω όρια του γηπέδου, αφήνεται απόσταση τουλάχιστον 2.50 μ. Μέσα στην απόσταση αυτή επιτρέπεται η κατασκευή εξωστών πλάτους μέχρι 1.00 μ. Η απόσταση μεταξύ ανεξάρτητων κτιρίων μέσα στο ίδιο γήπεδο ορίζεται σε 2.50 μ. τουλάχιστον.

2.1.4. Μέγιστο ύψος κτιρίων.

Ο μέγιστος αριθμός ορόφων των κτιρίων ορίζεται σε δύο (2), ανεξαρτήτως πλάτους οδού με μέγιστο ύψος τα οκτώμισυ (8.50) μέτρα, όπου συμπεριλαμβάνεται και η κατασκευή στέγης που είναι υποχρεωτική για τους οικισμούς του Ν. Κιλκίς.

Β. Ειδικοί όροι δόμησης:

2.2. Για τον οικισμό «ΛΑΟΔΙΚΗΝΟ» της ομάδας 14 Βαθμού Προστασίας Β3, τους ειδικούς όρους δόμησης που αναγράφονται στην καρτέλα που συνοδεύει την παρούσα.

Κατά τα λοιπά ισχύουν τα οριζόμενα στο Π. Δ/γμα της 24.4.1985 και στο Ν. 1577/1985.

Για κάθε αμφισβήτηση που ανακύπτει από την εφαρμογή της παρούσας, αποφασίζει ο Νομάρχης μετά από γνώμη του Συμβουλίου ΠΕ.ΧΩ.Δ.Ε. (ΣΧΟΠ) του Νομού.

Η παρούσα απόφαση, το σχεδιάγραμμα οριοθέτησης του οικισμού που τη συνοδεύει, το δελτίο αρχιτεκτονικής αναγνώρισης του οικισμού, όπως αυτά έχουν θεωρηθεί από τον Προϊστάμενο του Τ.Π.Π.Ε Κιλκίς, να δημοσιευθούν στην Εφημερίδα της Κυβερνήσεως.

Κιλκίς, 4 Φεβρουαρίου 1987

Ο Νομάρχης

ΓΙΑΝΝΗΣ ΑΓΓΕΛΟΠΟΥΛΟΣ

ΔΕΛΤΙΟ ΑΡΧΙΤΕΚΤΟΝΙΚΗΣ ΑΝΑΓΝΩΡΙΣΗΣ

Β.Π Β3

Ο Μ Α Δ Α 14

ΟΙΚΙΣΜΟΣ: ΛΑΟΔΙΚΗΝΟ
ΔΗΜΟΣ/ΚΟΙΝ.: ΧΡΥΣΟΠΕΤΡΑΣ
ΑΡ. ΕΣΥΕ: 57115902
ΝΟΜΟΣ: Κ Ι Λ Κ Ι Σ

ΣΥΣΤΗΜΑ ΔΟΜΗΣΗΣ	ΣΥΝΕΧΕΣ		Π. ΕΛΕΥΘΕΡΟ		ΠΤΕΡΥΓΩΝ	X

α/α	ΣΤΟΙΧΕΙΑ ΤΟΥ ΚΤΙΡΙΟΥ ΚΥΡΙΑΡΧΟΣ ΤΥΠΟΣ		ΙΣΟΓΕΙΟ ΥΛΙΚ.	ΙΣΟΓΕΙΟ ΧΡΩΜ.	Α' ΟΡΟΦΟΣ ΥΛΙΚ.	Α' ΟΡΟΦΟΣ ΧΡΩΜ.	Β' ΟΡΟΦΟΣ ΥΛΙΚ. / ΧΡΩΜ.	ΠΑΡΑΤΗΡΗΣΕΙΣ ΛΕΠΤΟΜΕΡΕΙΕΣ
Α	ΕΠΙΚΑΛΥΨΗ	1. στέγης μονόριχτης			6.7	ε	Η κατασκευή στέγης επιβάλλεται για κτίσματα δυο(2) ορόφων και άνω και για κτίσματα με τα οποία γίνεται εξάντληση του Σ.ΔΟΜ. του οικοπέδου	ΚΛΙΣΗ 30÷50% / ΠΡΟΕΞ. 30εκ
		2. στέγης δίριχτης			6.7	ε		ΚΛΙΣΗ 30÷50% / ΠΡΟΕΞ. 30εκ
		3. στέγης τετράριχτης			6.7	ε		ΚΛΙΣΗ 30÷50% / ΠΡΟΕΞ. 30
		4. δώματος						
		5. θόλου						
Β	ΟΨΕΙΣ	1. κύρια όψη	2	α	2	α	δυνητικά	
		2. λοιπές όψεις	2	α	2	α		
		3.	χωρίς περιορισμό					σκίτσο
Γ	ΕΞΩΣΤΕΣ	1. ανοιχτός ακάλυπτος			12	γ	δυνητικά	Πλάτος / μήκος
		2. ανοιχτός καλυμμένος	12	γ				0.90 / 10.00
		3. κλειστός	κατά					
		4. στοά-χαγιάτι	Γ.Ο.Κ					
		5.						σκίτσο
Δ	ΣΤΗΘΑΙΑ	1. εξωστών			9	η	δυνητικά	
		2. εξωτερικής σκάλας	χωρίς περιορισμό		9	η		
		3. δώματος						
		4.						σκίτσο
Ε	ΑΝΟΙΓΜΑΤΑ	Ποσοστό ανοιγμάτων	κατά Γ.Ο.Κ					220 / 130 / 120 / 100
		1. οριζόντιο πρέκι						
		2. ημικυκλικό πρέκι	χωρίς περιορισμό					
		3. τοξωτό πρέκι						
		4.						σκίτσο
Ζ	ΚΟΥΦΩΜΑΤΑ	1. ταμπλαδωτά						
		2. καρφωτά	ξύλινα					
		3. περσιδωτά	3	η	3	η	δυνητικά	
		4. με καΐτια	3	η	3	η		
		5. με φεγγίτη						
		6.						σκίτσο
	ΠΑΡΑΠΟΜΠΗ							

α,β	ΣΤΟΙΧΕΙΑ ΤΟΥ ΚΤΙΡΙΟΥ ΚΥΡΙΑΡΧΟΣ ΤΥΠΟΣ		ΙΣΟΓΕΙΟ ΥΛΙΚ.	ΙΣΟΓΕΙΟ ΧΡΩΜ.	Α' ΟΡΟΦ. ΥΛΙΚ.	Α' ΟΡΟΦ. ΧΡΩΜ.	Β' ΟΡΟΦ. ΥΛΙΚ.	Β' ΟΡΟΦ. ΧΡΩΜ.	ΠΑΡΑΤΗΡΗΣΕΙΣ ΛΕΠΤΟΜΕΡΕΙΕΣ
Η	ΑΡΧΙΤ. ΣΤΟΙΧΕΙΑ	1. γείσα							
		2. κορνιζώματα							
		3. παραστάδες	2	α	(δυνητικά)				
		4. φουρούσια	χωρίς περιορισμό						
		5 αετώματα							
		6. καμινάδες							σκίτσο
Θ	ΠΕΡΙΦ.	1. μανδρότοιχος ψηλός	χωρίς περιορισμό						1.30
		2. μανδρότοιχος χαμηλός							
		3. άλλος τρόπος	13	(δυνητικό)					σκίτσο

ΥΠΟΜΝΗΜΑ - ΚΩΔΙΚΑΣ ΣΥΜΒΟΛΙΚΩΝ ΑΡΙΘΜΩΝ

ΥΛΙΚΑ	1	ΠΕΤΡΑ	5	ΠΛΑΚΕΣ ΠΕΤΡΙΝΕΣ	9	ΣΙΔΗΡΟΣ
	2	ΣΟΒΑΣ-ΚΟΝΙΑΜΑ	6	ΚΕΡΑΜΙΔΙΑ ΒΥΖΑΝΤΙΝΑ	10	ΧΩΜΑ
	3	ΞΥΛΟ	7	ΚΕΡΑΜΙΔΙΑ ΓΑΛΛΙΚΑ	11	ΓΥΨΟΣ
	4	ΤΟΥΒΛΟ	8	ΛΑΜΑΡΙΝΑ	12	ΣΚΥΡΟΔΕΜΑ
					13	ΣΥΡΜΑΤΟΠΛΕΓΜΑ

ΧΡΩΜΑ	α	ΛΕΥΚΟ	ε	ΩΜΠΡΑ	η	ΚΑΦΕ
	β	ΜΑΥΡΟ	ι	ΚΟΚΚΙΝΟ	ζ	
	γ	ΓΚΡΙΖΟ	π	ΜΠΛΕ		
	δ	ΩΧΡΑ	θ	ΚΙΤΡΙΝΟ		

ΦΩΤ. ΚΥΡΙΑΡΧΟΥ ΤΥΠΟΥ


ΦΩΤ. ΚΑΤΑ ΤΗΝ ΚΡΙΣΗ ΤΟΥ ΜΕΛΕΤΗΤΗ

Κιλκίς 13.1.1987


Θεωρήθηκε

ο προϊστάμενος Τ.Π.Π.Ε.


ΦΩΤ. ΚΥΡΙΑΡΧΟΥ ΤΥΠΟΥ Ο Μ Α Δ Α 14

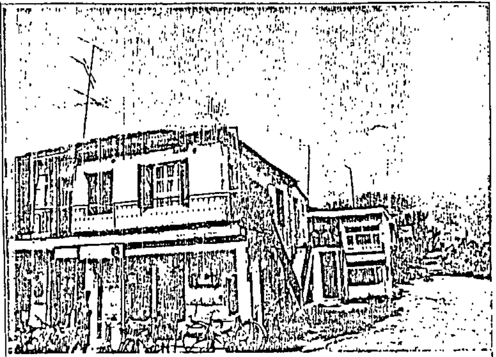

ΦΩΤ. ΚΑΤΑ ΤΗΝ ΚΡΙΣΗ ΤΟΥ ΜΕΛΕΤΗΤΗ

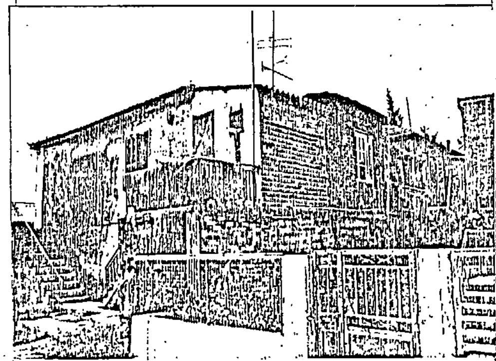


και 180μ από το σημείο I.
12. Σημείο επί του ορίου, σε απόσταση 100μ. από το σημείο 11 και 160μ από το σημείο II.
13. Σημείο επί του ορίου, σε απόσταση 90μ από το σημείο 12 και 130μ. από το σημείο II.
14. Σημείο επί του ορίου, σε απόσταση 130μ. από το σημείο 13 και 240μ από το σημείο III.
15. Σημείο επί του ορίου, σε απόσταση 170μ. από το σημείο 14 και 210μ. από το σημείο III.
15α. Σημείο επί του ορίου, σε απόσταση 160μ. από το σημείο 15 και 120μ από το σημείο III.
16. Σημείο επί του ορίου, σε απόσταση 100μ. από το δρόμο προς Α..ιριά και 70μ. από το σημείο 17.
17. Σημείο επί του ορίου του εγκεκριμένου σχεδίου, σε απόσταση 20μ. από το σημείο IV.
18. Ζενίδης Αθανάσιος
18α. Σημείο επί του ορίου του εγκεκριμένου σχεδίου
19. Σημείο επί του ορίου του εγκεκριμένου σχεδίου, σε απόσταση 35μ. από το σημείο 18α
20. Σημείο τομής της περιφέρειας κύκλου R=500μ. και της παράλληλης προς το όριο του εγκεκριμένου σχεδίου γραμμής, σε απόσταση 100μ. από αυτό και 160μ. από το σημείο 1.

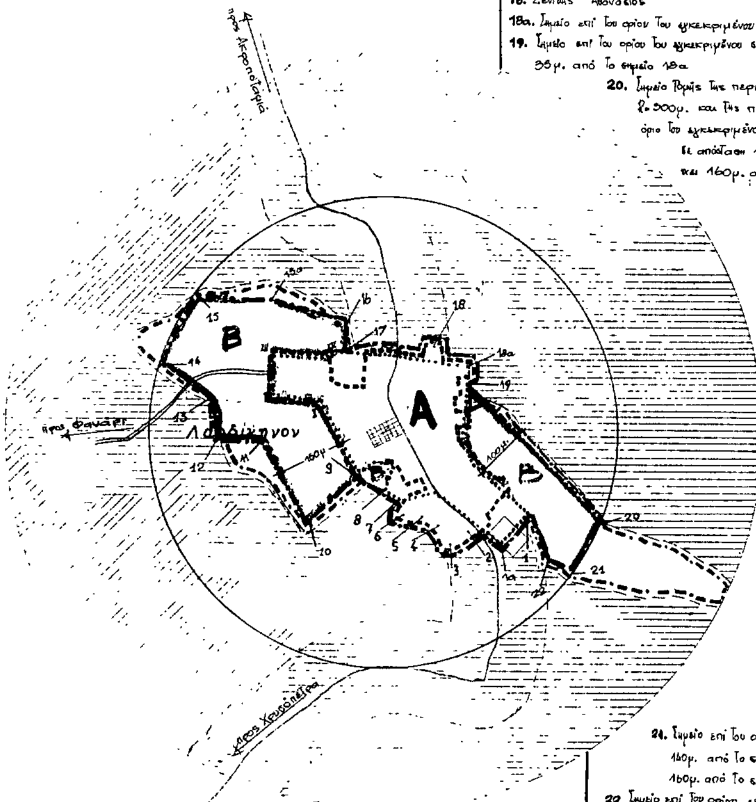

ΔΙΑΝΟΜΗ ΠΙΝΑΚΙΔΩΝ	
57/5	57/6
57/7	57/8

33

1:5000

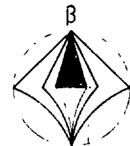

ΝΟΜΟΣ ΚΙΛΚΙΣ
Οικισμος: ΛΑΟΔΙΚΗΝΟ

ΥΠΟΜΝΗΜΑ

Οριο ΟΤΑ
Οριο οικισμου
1 2 3 ... Ονομασιες
.... Όριο εγκεκριμένου σχεδίου διανομής Υπ. Γεωργίας

1,1α. Σημεία επί του ορίου του εγκεκριμένου σχεδίου.
2. Γκούνος Χαρίλαος
3. Λαφφίδης Χαράλαμπος
4. Δραγούδης Αθανάσιος
5. Βαλσαμίδης Παύλος
6. Κερμονίδης Ευάγγελος
7,8,9. Σημεία επί του ορίου του εγκεκριμένου σχεδίου
10. Σημείο επί του ορίου σε απόσταση 150.0μ από το σημείο 9 και 200μ. από το σημείο 7.
11. Σημείο επί του ορίου σε απόσταση 210μ. από το σημείο 10

ΟΡΙΟΘΕΤΗΣΗ ΟΙΚΙΣΜΟΥ	Αριθμος σχεδιου
	Π-1.1
	ΚΛ 1:5000
Συνταξη / Ελεγχος	Ημερ

Υπουργειο Χωροταξιας Οικισμου και Περιβαλλοντος
ΔΙΕΥΘΥΝΣΗ ΧΩΡΟΤΑΞΙΑΣ

21. Σημείο επί του ορίου, σε απόσταση 140μ. από το σημείο 20 και 160μ. από το σημείο 1.
22. Σημείο επί του ορίου, σε απόσταση 60μ. από το σημείο 21 και 130μ. από το σημείο 1.

– Το νέο όριο του οικισμού αποτελείται από τμήμα του ορίου του εγκεκριμένου σχεδίου, από συνεκτικό τμήμα και από τμήμα της Ζ.Ο.Κ.

Κιλκίς 13-1-1987

Θεωρήθηκε

ο προϊστάμενος Τ.Π.Π.Ε
[signature]

Αριθ. οικ. Ε.Π.Α. 31 (3)

Καθορισμός ορίων, όρων και περιορισμών δόμησης στον οικισμό «ΠΥΡΓΩΤΟΣ» του Ν. Κιλκίς.

Ο ΝΟΜΑΡΧΗΣ ΚΙΛΚΙΣ

Έχοντας υπόψη:

1. Τις διατάξεις του από 24.4.1985 Π.Δ. (ΦΕΚ 181Δ/3.5.85) «περί τρόπου καθορισμού ορίων οικισμών της Χώρας, κατηγορίες αυτών και καθορισμός όρων και περιορισμών δόμησης».

2. Τις προτάσεις των ιδιωτών μελετητών Μηχ/κών, στους οποίους ανατέθηκε σχετική μελέτη στα πλαίσια του προγράμματος των ανοικτών πόλεων, που αφορούν στον προσδιορισμό των ορίων του υπόψη οικισμού.

3. Τα δελτία αρχιτεκτονικής αναγνώρισης των οικισμών που συμπληρώθηκαν από τους προαναφερόμενους μελετητές κατά τις υποδείξεις των σχετικών προδιαγραφών του πρώην Υ.Χ.Ο.Π. και τώρα Υ.ΠΕ.ΧΩ.Δ.Ε.

4. Την με αρ. οικ. Ε.Π.Α. 41/27.3.85 απόφασή μας για την κατηγοριοποίηση των οικισμών του Ν. Κιλκίς που έχουν πληθυσμό μέχρι 2.000 κατοίκους, με την οποία ο οικισμός έχει χαρακτηρισθεί ως αδιάφορος, συνεκτικός, στάσιμος, μεσαίος.

5. Τα πληθυσμιακά στοιχεία της τελευταίας απογραφής του Κράτους της ΕΣΥΕ.

6. Τη με αρ. 1/13.1.87 γνωμοδότηση – πρακτικό του Συμβουλίου ΠΕ.ΧΩ.Δ.Ε. (ΣΧΟΠ) του Νομού.

7. Τη με αρ. 40/1985 απόφαση του Κοινοτικού Συμβουλίου της Κοινότητας Χρυσόπετρας.

8. Τον Α.Ν. 314/1968 «περί παροχής εις τον Υπουργό Β. Ελλάδος και τους Νομάρχας, αρμοδιότητος επί θεμάτων εγκρίσεως, επεκτάσεως ή τροποποιήσεως σχεδίων πόλεων και κωμών» όπως τροποποιήθηκε και συμπληρώθηκε με το Ν.Δ. 1018/1971.

9. Το Π.Δ. της 2.4/14.5.1985 (ΦΕΚ 225 Δ) «περί μεταβίβασης αρμοδιοτήτων στους Νομάρχες για την έγκριση και τροποποίηση ρυμοτομικών σχεδίων καθώς και όρων και περιορισμών δόμησης αγροτικών οικισμών», αποφασίζουμε:

1. Καθορίζουμε τα όρια του οικισμού «ΠΥΡΓΩΤΟΣ» του Ν. Κιλκίς, όπως αυτά φαίνονται στο συνοδευτικό της παρούσας σχεδιάγραμμα σε κλίμ. 1:5000, που αποτελεί αναπόσπαστο τμήμα αυτής και συντάχθηκε βάσει στοιχείων χάρτη και επιτόπου ελέγχου.

2. Καθορίζουμε τους ακόλουθους γενικούς και ειδικούς όρους και περιορισμούς δόμησης.

Α. Γενικοί όροι δόμησης:

2.1.1. Αρτιότητα γηπέδων:

– Για την περιοχή εντός του ορίου του εγκεκριμένου σχεδίου διανομής Υπουργείου Γεωργίας, αρτιότητα γηπέδου 300 τ.μ. με πρόσωπο 13.00 μ. (περιοχή Α).

– Για την περιοχή εκτός του εγκεκριμένου σχεδίου και εντός του ορίου, όπως καθορίζεται με το παραπάνω Π.Δ. αρτιότητα γηπέδου 300 τ.μ. με πρόσωπο 13.00 μ. (περιοχή Α).

– Κατά παρέκκλιση εντός των ορίων του οικισμού θεωρούνται άρτια τα γήπεδα με όποιο εμβαδό και πρόσωπο είχαν στις 3.5.1985 ημέρα δημοσίευσης του από 24.4.1985 Π.Δ/τος.

2.1.2. Μέγιστο ποσοστό κάλυψης και συντελεστής δόμησης:

α. Το μέγιστο ποσοστό κάλυψης των γηπέδων ορίζεται σε 70% της επιφανείας τους.

β. Επιτρέπεται η ανέγερση κτιρίων με συντελεστή δόμησης που κλιμακώνεται προοδευτικά και ανάλογα με την επιφάνεια του γηπέδου ως εξής:

– Για τα πρώτα 100 τ.μ. επιφάνειας του γηπέδου, ο συντελεστής δόμησης ορίζεται σε 1.60.

– Για τα επόμενα 100 τ.μ. επιφάνειας του γηπέδου ο συντελεστής δόμησης ορίζεται σε 0.80.

– Για τα επόμενα 100 τ.μ. επιφάνειας του γηπέδου ο συντελεστής δόμησης ορίζεται σε 0.60.

– Για το πέραν των 300 τ.μ. τμήμα επιφανείας του γηπέδου, ο συντελεστής δόμησης ορίζεται σε 0.40.

Η συνολική επιφάνεια ορόφων στο γήπεδο για κύρια και βοηθητικά κτίρια, δεν μπορεί να υπερβεί τα 400 τ.μ.

γ. Κατά παρέκκλιση των διατάξεων του προηγουμένου εδαφίου ορίζεται:

γ1. Για τμήμα γηπέδου κοινής ωφέλειας επιφάνειας πέραν των 300 τ.μ. συντελεστής δόμησης 0.80 χωρίς περιορισμό στη συνολική επιφάνεια ορόφων.

γ2. Για γήπεδα τουριστικών εγκαταστάσεων ή αμιγούς επαγγελματικής χρήσης ο συντελεστής δόμησης ορίζεται ως εξής:

– Για το πέραν των 300 τ.μ. και μέχρι 2000 τ.μ. τμήμα γηπέδου, ο συντελεστής δόμησης ορίζεται σε 0.60.

– Για το πέραν των 2000 τ.μ. και μέχρι 4000 τ.μ. τμήμα γηπέδου, ο συντελεστής δόμησης ορίζεται σε 0.50.

– Για το πέραν των 4000 τ.μ. τμήμα οικοπέδου, ο συντελεστής δόμησης ορίζεται σε 0.40.

Και στις περιπτώσεις αυτές τα κτίρια ανεγείρονται χωρίς περιορισμό στη συνολική επιφάνεια ορόφων.

2.1.3. Σύστημα δόμησης.

Ελεύθερη τοποθέτηση του κτιρίου στο γήπεδο· όπου το κτίριο δεν εφάπτεται με τα πλάγια και πίσω όρια του γηπέδου, αφήνεται απόσταση τουλάχιστον 2.50 μ. Μέσα στην απόσταση αυτή επιτρέπεται η κατασκευή εξωστών πλάτους μέχρι 1.00 μ. Η απόσταση μεταξύ ανεξάρτητων κτιρίων μέσα στο ίδιο γήπεδο ορίζεται σε 2.50 μ. τουλάχιστον.

2.1.4. Μέγιστο ύψος κτιρίων.

Ο μέγιστος αριθμός ορόφων των κτιρίων ορίζεται σε δύο (2), ανεξαρτήτως πλάτους οδού με μέγιστο ύψος τα οκτώμισυ (8.50) μέτρα, όπου συμπεριλαμβάνεται και η κατασκευή στέγης που είναι υποχρεωτική για τους οικισμούς του Ν. Κιλκίς.

Β. Ειδικοί όροι δόμησης:

2.2. Για τον οικισμό «ΠΥΡΓΩΤΟΣ» της ομάδας 5 Βαθμού Προστασίας Β3, τους ειδικούς όρους δόμησης που αναγράφονται στην καρτέλα που συνοδεύει την παρούσα.

Κατά τα λοιπά ισχύουν τα οριζόμενα στο Π. Δ/γμα της 24.4.1985 και στο Ν. 1577/1985.

Για κάθε αμφισβήτηση που ανακύπτει από την εφαρμογή της παρούσας, αποφασίζει ο Νομάρχης μετά από γνώμη του Συμβουλίου ΠΕ.ΧΩ.Δ.Ε. (ΣΧΟΠ) του Νομού.

Η παρούσα απόφαση, το σχεδιάγραμμα οριοθέτησης του οικισμού που τη συνοδεύει, το δελτίο αρχιτεκτονικής αναγνώρισης του οικισμού, όπως αυτά έχουν θεωρηθεί από τον Προϊστάμενο του Τ.Π.Π.Ε Κιλκίς, να δημοσιευθούν στην Εφημερίδα της Κυβερνήσεως.

Κιλκίς, 4 Φεβρουαρίου 1987

Ο Νομάρχης

ΓΙΑΝΝΗΣ ΑΓΓΕΛΟΠΟΥΛΟΣ

ΔΕΛΤΙΟ ΑΡΧΙΤΕΚΤΟΝΙΚΗΣ ΑΝΑΓΝΩΡΙΣΗΣ

Β.Π. Β3

ΟΜΑΔΑ 5

ΟΙΚΙΣΜΟΣ: **ΠΥΡΓΩΤΟΣ**
ΔΗΜΟΣ/ΚΟΙΝ.: ΧΡΥΣΟΠΕΤΡΑΣ
ΑΡ. ΕΣΥΕ: 57115904
ΝΟΜΟΣ: ΚΙΛΚΙΣ

ΣΥΣΤΗΜΑ ΔΟΜΗΣΗΣ	ΣΥΝΕΧΕΣ		Π. ΕΛΕΥΘΕΡΟ	ΠΤΕΡΥΓΩΝ	X

α/α	ΣΤΟΙΧΕΙΑ ΤΟΥ ΚΤΙΡΙΟΥ ΚΥΡΙΑΡΧΟΣ ΤΥΠΟΣ		ΙΣΟΓΕΙΟ ΥΛΙΚ.	ΙΣΟΓΕΙΟ ΧΡΩΜ.	Α' ΟΡΟΦΟΣ ΥΛΙΚ.	Α' ΟΡΟΦΟΣ ΧΡΩΜ.	Β' ΟΡΟΦΟΣ ΥΛΙΚ.	Β' ΟΡΟΦΟΣ ΧΡΩΜ.	ΠΑΡΑΤΗΡΗΣΕΙΣ ΛΕΠΤΟΜΕΡΕΙΕΣ
Α	ΕΠΙΚΑΛΥΨΗ	1. στέγης μονόριχτης	6 ή 7	ε	Η κατασκευή στέγης επιβάλλεται για κτίσματα δύο (2) ορόφων και άνω και για κτίσματα με τα οποία γίνεται εξάντληση του Σ.ΔΟΜ. του οικοπέδου.				ΚΛΙΣΗ 30÷50% ΠΡΟΕΞ. 20εκ
		2. στέγης δίριχτης	6 ή 7	ε					30÷50% 20εκ
		3. στέγης τετράριχτης	6 ή 7	ε					30÷50% 20εκ
		4. δώματος							
		5. Θόλου							
Β	ΟΨΕΙΣ	1. κύρια όψη	1	γ	δυνατικό				(1) (2) (3)
		2. λοιπές όψεις	1	γ					
		3.	χωρίς περιορισμό						σκίτσο
Γ	ΕΞΩΣΤΕΣ	1. ανοιχτός ακάλυπτος							Πλάτος / μήκος
		2. ανοιχτός καλυμμένος	5	γ	(δυνατικά)				1,00 / 1,50 (1) (2) (3)
		3. κλειστός	κατά Γ.Ο.Κ						
		4. στοά-χαγιάτι							
		5.							σκίτσο
Δ	ΣΤΗΘΑΙΑ	1. εξωστών							
		2. εξωτερικής σκάλας	χωρίς περιορισμό						
		3. δώματος							
		4.							σκίτσο
Ε	ΑΝΟΙΓΜΑΤΑ	Ποσοστό ανοιγμάτων	κατά Γ.Ο.Κ						120 / 70
		1. οριζόντιο πρέκι							220 / 90
		2. ημικυκλικό πρέκι	χωρίς περιορισμό						
		3. τοξωτό πρέκι							
		4.							σκίτσο
Ζ	ΚΟΥΦΩΜΑΤΑ	1. ταμπλαδωτά							
		2. καρφωτά							
		3. περσιδωτά	ξύλινα						
		4. με καΐτια							
		5. με φεγγίτη	3	δ	(δυνατικά)				
		6.							σκίτσο
ΠΑΡΑΠΟΜΠΗ	1) 2) 3)								

	ΣΤΟΙΧΕΙΑ ΤΟΥ ΚΤΙΡΙΟΥ ΚΥΡΙΑΡΧΟΣ ΤΥΠΟΣ		ΙΣΟΓΕΙΟ ΥΛΙΚ.	ΙΣΟΓΕΙΟ ΧΡΩΜ.	Α' ΟΡΟΦ. ΥΛΙΚ.	Α' ΟΡΟΦ. ΧΡΩΜ.	Β' ΟΡΟΦ. ΥΛΙΚ.	Β' ΟΡΟΦ. ΧΡΩΜ.	ΠΑΡΑΤΗΡΗΣΕΙΣ ΛΕΠΤΟΜΕΡΕΙΕΣ
Η	ΑΡΧΙΤ. ΣΤΟΙΧΕΙΑ	1. γείσα							
		2. κορνιζώματα	2	α	(δυνατικά)				
		3. παραστάδες	χωρίς περιορισμό						
		4. φουρούσια							
		5. αετώματα							
		6. καμινάδες	2	α	(δυνατικά)				σκίτσο
	ΠΕΡΙΦ.	1. μανδρότοιχος ψηλός	χωρίς περιορισμό						0 / 90
		2. μανδρότοιχος χαμηλός	3	α					
		3. άλλος τρόπος	δυνατικά						σκίτσο

ΠΟΜΝΗΜΑ - ΚΩΔΙΚΑΣ ΣΥΜΒΟΛΙΚΩΝ ΑΡΙΘΜΩΝ

ΥΛΙΚΑ	1 ΠΕΤΡΑ	5 ΠΛΑΚΕΣ ΠΕΤΡΙΝΕΣ	9 ΣΙΔΗΡΟΣ
	2 ΣΟΒΑΣ-ΚΟΝΙΑΜΑ	6 ΚΕΡΑΜΙΔΙΑ ΒΥΖΑΝΤΙΝΑ	10 ΧΩΜΑ
	3 ΞΥΛΟ	7 ΚΕΡΑΜΙΔΙΑ ΓΑΛΛΙΚΑ	11 ΓΥΨΟΣ
	4 ΤΟΥΒΛΟ	8 ΛΑΜΑΡΙΝΑ	12
ΧΡΩΜΑ	α ΛΕΥΚΟ	ε ΩΜΠΡΑ	η
	β ΜΑΥΡΟ	ι ΚΟΚΚΙΝΟ	ζ
	γ ΓΚΡΙΖΟ	π ΜΠΛΕ	
	δ ΩΧΡΑ	ο ΚΙΤΡΙΝΟ	

ΦΩΤ. ΚΥΡΙΑΡΧΟΥ ΤΥΠΟΥ

ΦΩΤ. ΚΑΤΑ ΤΗΝ ΚΡΙΣΗ ΤΟΥ ΜΕΛΕΤΗΤΗ

Κιλκίς 13-1-1987


Θεωρήθηκε

Ο Προϊστάμενος Τ.Π.Π.Ε

Μανώλης Λαγκας
Πολ. Μηχ. με Β'

ΦΩΤ. ΚΥΡΙΑΡΧΟΥ ΤΥΠΟΥ — ΟΜΑΔΑ 5

ΦΩΤ. ΚΑΤΑ ΤΗΝ ΚΡΙΣΗ ΤΟΥ ΜΕΛΕΤΗΤΗ

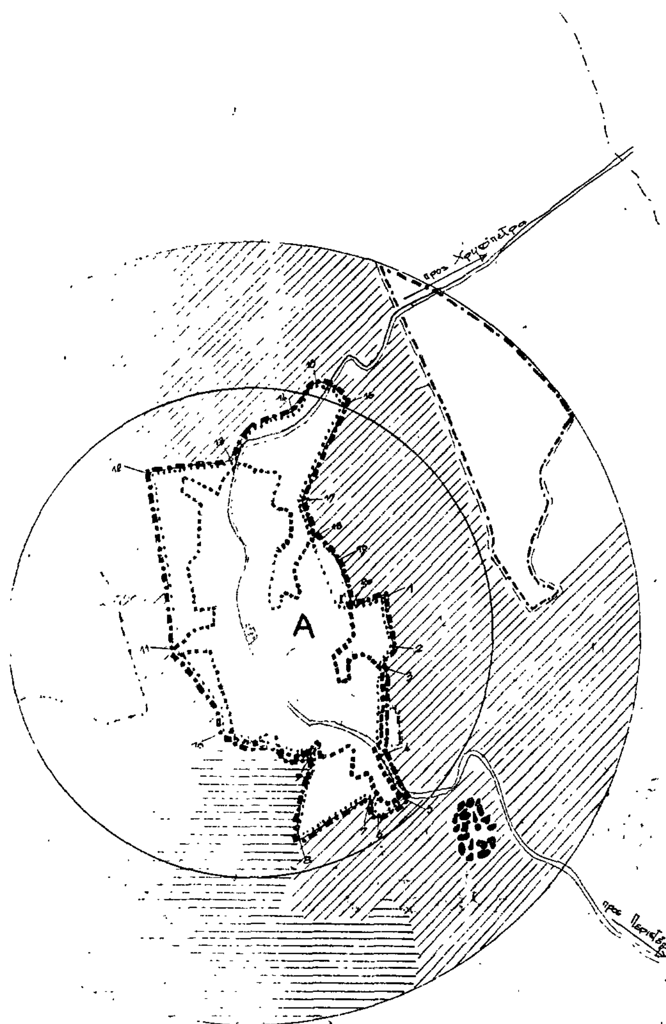

ΔΙΑΝΟΜΗ ΠΙΝΑΚΙΔΩΝ

33

57/7	57/8
67/1	67/2

1:5000

Β

ΝΟΜΟΣ ΚΙΛΚΙΣ
Οικισμος. ΠΥΡΓΩΤΟΣ

ΥΠΟΜΝΗΜΑ

- Ορια ΟΤΑ
- Οριο οικισμου
- 1,2,3 Ονομασια
- όριο εγκεκριμένου σχεδίου διανομής Ν. Γεωργίας

1,2,...,17 Σημεία επί του ορίου του εγκεκριμένου σχεδίου

18. Σημείο επί του ορίου του εγκεκριμένου σχεδίου, σε απόσταση 80.00μ από το σημείο 17.

19. Σημείο επί του ορίου σε απόσταση 70.00μ. από το σημείο 18 και 100.00μ από το σημείο Ι.

20. Σημείο επί του ορίου του εγκεκριμένου σχεδίου, σε απόσταση 65.00μ. από το σημείο 1.

- Το νέο όριο του οικισμού, αποτελείται από το όριο του εγκεκριμένου σχεδίου και τμήμα της Ζ.Ο.Κ


ΟΡΙΟΘΕΤΗΣΗ ΟΙΚΙΣΜΟΥ		Αριθμος σχεδιου: Π.11 — Κλ. 1:5000
Συνταξη		Ημερ

Υπουργειο Χωροταξιας Οικισμου και Περιβαλλοντος
ΔΙΕΥΘΥΝΣΗ ΧΩΡΟΤΑΞΙΑΣ

Κιλκίς 13-1-1987

Θεωρήθηκε

ο προϊστάμενος Τ.Π.Π.Ε

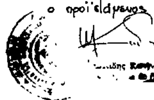

Αριθ. οικ. Ε.Π.Α. 32 (4)

Καθορισμός ορίων, όρων και περιορισμών δόμησης στον οικισμό «ΑΝΤΙΓΟΝΕΙΑ» του Ν. Κιλκίς.

Ο ΝΟΜΑΡΧΗΣ ΚΙΛΚΙΣ

Έχοντας υπόψη:

1. Τις διατάξεις του από 24.4.1985 Π.Δ. (ΦΕΚ 181Δ/3.5.85) «περί τρόπου καθορισμού ορίων οικισμών της Χώρας, κατηγορίες αυτών και καθορισμός όρων και περιορισμών δόμησης».

2. Τις προτάσεις των ιδιωτών μελετητών Μηχ/κών, στους οποίους ανατέθηκε σχετική μελέτη στα πλαίσια του προγράμματος των ανοικτών πόλεων, που αφορούν στον προσδιορισμό των ορίων του υπόψη οικισμού.

3. Τα δελτία αρχιτεκτονικής αναγνώρισης των οικισμών που συμπληρώθηκαν από τους προαναφερόμενους μελετητές κατά τις υποδείξεις των σχετικών προδιαγραφών του πρώην Υ.Χ.Ο.Π. και τώρα Υ.ΠΕ.ΧΩ.Δ.Ε.

4. Την με αρ. οικ. Ε.Π.Α. 41/27.3.85 απόφασή μας για την κατηγοριοποίηση των οικισμών του Ν. Κιλκίς που έχουν πληθυσμό μέχρι 2.000 κατοίκους, με την οποία ο οικισμός έχει χαρακτηρισθεί ως αδιάφορος, συνεκτικός, στάσιμος, μικρός.

5. Τα πληθυσμιακά στοιχεία της τελευταίας απογραφής του Κράτους της ΕΣΥΕ.

6. Τη με αρ. 17/2.12.86 γνωμοδότηση – πρακτικό του Συμβουλίου ΠΕ.ΧΩ.Δ.Ε. (ΣΧΟΠ) του Νομού.

7. Τη με αρ. 20/1985 απόφαση του Κοινοτικού Συμβουλίου της Κοινότητας Αντιγόνειας.

8. Τον Α.Ν. 314/1968 «περί παροχής εις τον Υπουργό Β. Ελλάδος και τους Νομάρχας, αρμοδιότητος επί θεμάτων εγκρίσεως, επεκτάσεως ή τροποποιήσεως σχεδίων πόλεων και κωμών» όπως τροποποιήθηκε και συμπληρώθηκε με το Ν.Δ. 1018/1971.

9. Το Π.Δ. της 2.4/14.5.1985 (ΦΕΚ 225 Δ) «περί μεταβίβασης αρμοδιοτήτων στους Νομάρχες για την έγκριση και τροποποίηση ρυμοτομικών σχεδίων καθώς και όρων και περιορισμών δόμησης αγροτικών οικισμών», αποφασίζουμε:

1. Καθορίζουμε τα όρια του οικισμού «ΑΝΤΙΓΟΝΕΙΑ» του Ν. Κιλκίς, όπως αυτά φαίνονται στο συνοδευτικό της παρούσας σχεδιάγραμμα σε κλίμ. 1:5000, που αποτελεί αναπόσπαστο τμήμα αυτής και συντάχθηκε βάσει στοιχείων χάρτη και επιτόπου ελέγχου.

2. Καθορίζουμε τους ακόλουθους γενικούς και ειδικούς όρους και περιορισμούς δόμησης.

Α. Γενικοί όροι δόμησης:

2.1.1. Αρτιότητα γηπέδων:

– Για την περιοχή εντός του ορίου του εγκεκριμένου σχεδίου διανομής Υπουργείου Γεωργίας, αρτιότητα γηπέδου 300 τ.μ. με πρόσωπο 13.00 μ. (περιοχή Α).

– Για την περιοχή εκτός του εγκεκριμένου σχεδίου και εντός του ορίου, όπως καθορίζεται με το παραπάνω Π.Δ. αρτιότητα γηπέδου 500 τ.μ. με πρόσωπο 13.00 μ. (περιοχή Β).

– Κατά παρέκκλιση εντός των ορίων του οικισμού θεωρούνται άρτια τα γήπεδα με όποιο εμβαδό και πρόσωπο είχαν στις 3.5.1985 ημέρα δημοσίευσης του από 24.4.1985 Π.Δ/τος.

2.1.2. Μέγιστο ποσοστό κάλυψης και συντελεστής δόμησης:

α. Το μέγιστο ποσοστό κάλυψης των γηπέδων ορίζεται σε 70% της επιφανείας τους.

β. Επιτρέπεται η ανέγερση κτιρίων με συντελεστή δόμησης που κλιμακώνεται προοδευτικά και ανάλογα με την επιφάνεια του γηπέδου ως εξής:

– Για τα πρώτα 100 τ.μ. επιφάνειας του γηπέδου, ο συντελεστής δόμησης ορίζεται σε 1.60.

– Για τα επόμενα 100 τ.μ. επιφάνειας του γηπέδου ο συντελεστής δόμησης ορίζεται σε 0.80.

– Για τα επόμενα 100 τ.μ. επιφάνειας του γηπέδου ο συντελεστής δόμησης ορίζεται σε 0.60.

– Για το πέραν των 300 τ.μ. τμήμα επιφάνειας του γηπέδου, ο συντελεστής δόμησης ορίζεται σε 0.40.

Η συνολική επιφάνεια ορόφων στο γήπεδο για κύρια και βοηθητικά κτίρια, δεν μπορεί να υπερβεί τα 400 τ.μ.

γ. Κατά παρέκκλιση των διατάξεων του προηγουμένου εδαφίου ορίζεται:

γ1. Για τμήμα γηπέδου κοινής ωφέλειας επιφανείας πέραν των 300 τ.μ. συντελεστής δόμησης 0.80 χωρίς περιορισμό στη συνολική επιφάνεια ορόφων.

γ2. Για γήπεδα τουριστικών εγκαταστάσεων ή αμιγούς επαγγελματικής χρήσης ο συντελεστής δόμησης ορίζεται ως εξής:

– Για το πέραν των 300 τ.μ. και μέχρι 2000 τ.μ. τμήμα γηπέδου, ο συντελεστής δόμησης ορίζεται σε 0.60.

– Για το πέραν των 2000 τ.μ. και μέχρι 4000 τ.μ. τμήμα γηπέδου, ο συντελεστής δόμησης ορίζεται σε 0.50.

– Για το πέραν των 4000 τ.μ. τμήμα οικοπέδου, ο συντελεστής δόμησης ορίζεται σε 0.40.

Και στις περιπτώσεις αυτές τα κτίρια ανεγείρονται χωρίς περιορισμό στη συνολική επιφάνεια ορόφων.

2.1.3. Σύστημα δόμησης.

Ελεύθερη τοποθέτηση του κτιρίου στο γήπεδο· όπου το κτίριο δεν εφάπτεται με τα πλάγια και πίσω όρια του γηπέδου, αφήνεται απόσταση τουλάχιστον 2.50 μ. Μέσα στην απόσταση αυτή επιτρέπεται η κατασκευή εξωστών πλάτους μέχρι 1.00 μ. Η απόσταση μεταξύ ανεξάρτητων κτιρίων μέσα στο ίδιο γήπεδο ορίζεται σε 2.50 μ. τουλάχιστον.

2.1.4. Μέγιστο ύψος κτιρίων.

Ο μέγιστος αριθμός ορόφων των κτιρίων ορίζεται σε δύο (2), ανεξαρτήτως πλάτους οδού με μέγιστο ύψος τα οκτώμισυ (8.50) μέτρα, όπου συμπεριλαμβάνεται και η κατασκευή στέγης που είναι υποχρεωτική για τους οικισμούς του Ν. Κιλκίς.

Β. Ειδικοί όροι δόμησης:

2.2. Για τον οικισμό «ΑΝΤΙΓΟΝΕΙΑ» της ομάδας 10 Βαθμού Προστασίας Β3, τους ειδικούς όρους δόμησης πού αναγράφονται στην καρτέλα που συνοδεύει την παρούσα.

Κατά τα λοιπά ισχύουν τα οριζόμενα στο Π. Δ/γμα της 24.4.1985 και στο Ν. 1577/1985.

Για κάθε αμφισβήτηση που ανακύπτει από την εφαρμογή της παρούσας, αποφασίζει ο Νομάρχης μετά από γνώμη του Συμβουλίου ΠΕ.ΧΩ.Δ.Ε. (ΣΧΟΠ) του Νομού.

Η παρούσα απόφαση, το σχεδιάγραμμα οριοθέτησης του οικισμού που τη συνοδεύει, το δελτίο αρχιτεκτονικής αναγνώρισης του οικισμού, όπως αυτά έχουν θεωρηθεί από τον Προϊστάμενο του Τ.Π.Π.Ε Κιλκίς, να δημοσιευθούν στην Εφημερίδα της Κυβερνήσεως.

Κιλκίς, 4 Φεβρουαρίου 1987

Ο Νομάρχης

ΓΙΑΝΝΗΣ ΑΓΓΕΛΟΠΟΥΛΟΣ

ΠΙΝΑΚΑΣ Α.2.1.

ΔΕΛΤΙΟ ΑΡΧΙΤΕΚΤΟΝΙΚΗΣ ΑΝΑΓΝΩΡΙΣΗΣ

Β.Π. Β3

ΟΜΑΔΑ 1ο

ΟΙΚΙΣΜΟΣ	ΑΝΤΙΓΟΝΕΙΑ
ΔΗΜΟΣ/ΚΟΙΝ.:	ΑΝΤΙΓΟΝΕΙΑΣ
ΑΡ. ΕΣΥΕ:	57110801
ΝΟΜΟΣ:	ΚΙΛΚΙΣ

ΣΥΣΤΗΜΑ ΔΟΜΗΣΗΣ	ΣΥΝΕΧΕΣ		Π. ΕΛΕΥΘΕΡΟ		ΠΤΕΡΥΓΩΝ	X

α/α		ΣΤΟΙΧΕΙΑ ΤΟΥ ΚΤΙΡΙΟΥ ΚΥΡΙΑΡΧΟΣ ΤΥΠΟΣ	ΙΣΟΓΕΙΟ ΥΛΙΚ.	ΙΣΟΓΕΙΟ ΧΡΩΜ.	Α' ΟΡΟΦΟΣ ΥΛΙΚ.	Α' ΟΡΟΦΟΣ ΧΡΩΜ.	Β' ΟΡΟΦΟΣ ΥΛΙΚ.	Β' ΟΡΟΦΟΣ ΧΡΩΜ.	ΠΑΡΑΤΗΡΗΣΕΙΣ ΛΕΠΤΟΜΕΡΕΙΕΣ
	ΕΠΙΚΑΛΥΨΗ	1. στέγης μονόριχτης			6 ή 7	ε	Η κατασκευή δίσχης επιβάλλεται για κτίσματα δύο (2) ορόφων και άνω, για κτίσματα με τα οποία γίνεται εξάντληση του Σ.ΔΟΜ. του οικοπέδου.		ΚΛΙΣΗ 30÷50% ΠΡΟΕΞ. 30 εκ
		2. στέγης δίριχτης			6 ή 7	ε			ΚΛΙΣΗ 30÷50% ΠΡΟΕΞ. 30 εκ
		3. στέγης τετράριχτης			6 ή 7	ε			ΚΛΙΣΗ 30÷50% ΠΡΟΕΞ. 30 εκ
		4. δώματος							
		5. θόλου							
	ΟΨΕΙΣ	1. κύρια όψη	2	α	2	α	συνήθικό		(1) σκίτσο
		2. λοιπές όψεις	1	γ	1	γ			
		3.	χωρίς περιορισμό						
Γ	ΕΞΩΣΤΕΣ	1. ανοιχτός ακάλυπτος							Πλάτος μήκος
		2. ανοιχτός καλυμμένος	–						(1)
		3. κλειστός	κατά	Γ.Ο.Κ					
		4. στοά-χαγιάτι			3/12	α	(συνήθικό)		2,50 6,00 σκίτσο
		5.							
Δ	ΣΤΗΘΑΙΑ	1. εξωστών			3	α	(συνήθικό)		σκίτσο
		2. εξωτερικής σκάλας	χωρίς περιορισμό						
		3. δώματος							
		4.							
Ε	ΑΝΟΙΓΜΑΤΑ	Ποσοστό ανοιγμάτων	κατά		Γ.Ο.Κ.				220 / 90; 120 / 70 σκίτσο
		1. οριζόντιο πρέκι			3	α	(συνήθικό)		
		2. ημικυκλικό πρέκι	χωρίς περιορισμό						
		3. τοξωτό πρέκι							
		4.							
Ζ	ΚΟΥΦΩΜΑΤΑ	1. ταμπλαδωτά							σκίτσο
		2. καρφωτά	Ξύλινα						
		3. περσιδωτά	3	η	3	η			
		4. με καΐτια	3	η	3	η	συνήθικά		
		5. με φεγγίτη							
		6.							
	ΑΠΟΨΗ	(1)	(2)	(3)					

α,β		ΣΤΟΙΧΕΙΑ ΤΟΥ ΚΤΙΡΙΟΥ ΚΥΡΙΑΡΧΟΣ ΤΥΠΟΣ	ΙΣΟΓΕΙΟ ΥΛΙΚ.	ΙΣΟΓΕΙΟ ΧΡΩΜ.	Α' ΟΡΟΦ. ΥΛΙΚ.	Α' ΟΡΟΦ. ΧΡΩΜ.	Β' ΟΡΟΦ. ΥΛΙΚ.	Β' ΟΡΟΦ. ΧΡΩΜ.	ΠΑΡΑΤΗΡΗΣΕΙΣ ΛΕΠΤΟΜΕΡΕΙΕΣ
Η	ΑΡΧΙΤ. ΣΤΟΙΧΕΙΑ	1. γείσα			3	α	(συνήθικά)		30 / 70 σκίτσο
		2. κορνιζώματα							
		3. παραστάδες	χωρίς περιορισμό		3	α	(συνήθικά)		
		4. φουρούσια							
		5 αετώματα							
		6. καμινάδες			1	α	(συνήθικά)		
Θ	ΠΕΡΙΦΡΑΞ	1. μανδρότοιχος ψηλός	1	α					2,00 σκίτσο
		2. μανδρότοιχος χαμηλός		συνήθικό					
		3. άλλος τρόπος	χωρίς περιορισμό						

ΥΠΟΜΝΗΜΑ - ΚΩΔΙΚΑΣ ΣΥΜΒΟΛΙΚΩΝ ΑΡΙΘΜΩΝ

ΥΛΙΚΑ	1	ΠΕΤΡΑ	5	ΠΛΑΚΕΣ ΠΕΤΡΙΝΕΣ	9	ΣΙΔΗΡΟΣ
	2	ΣΟΒΑΣ-ΚΟΝΙΑΜΑ	6	ΚΕΡΑΜΙΔΙΑ ΒΥΖΑΝΤΙΝΑ	10	ΧΩΜΑ
	3	ΞΥΛΟ	7	ΚΕΡΑΜΙΔΙΑ ΓΑΛΛΙΚΑ	11	ΓΥΨΟΣ
	4	ΤΟΥΒΛΟ	8	ΛΑΜΑΡΙΝΑ	12	

ΧΡΩΜΑ	α	ΛΕΥΚΟ	ε	ΩΜΠΡΑ	η	ΚΑΦΕ
	β	ΜΑΥΡΟ	ι	ΚΟΚΚΙΝΟ	ζ	
	γ	ΓΚΡΙΖΟ	π	ΜΠΛΕ		
	δ	ΩΧΡΑ	θ	ΚΙΤΡΙΝΟ		

ΦΩΤ. ΚΥΡΙΑΡΧΟΥ ΤΥΠΟΥ

ΦΩΤ. ΚΑΤΑ ΤΗΝ ΚΡΙΣΗ ΤΟΥ ΜΕΛΕΤΗΤΗ


Κιλκίς 2.12.1986

Θεωρήθηκε


ο προϊστάμενος Τ.Π.Π.Ε


(υπογραφή – σφραγίδα)

ΦΩΤ. ΚΥΡΙΑΡΧΟΥ ΤΥΠΟΥ ΟΜΑΔΑ 1ο

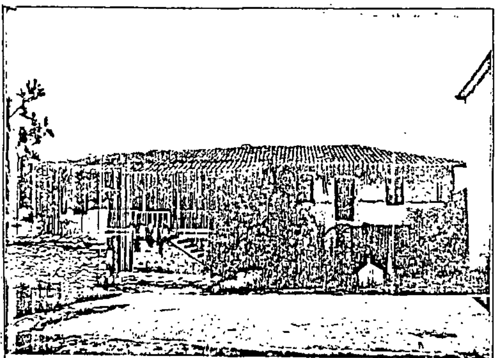

ΦΩΤ. ΚΑΤΑ ΤΗΝ ΚΡΙΣΗ ΤΟΥ ΜΕΛΕΤΗΤΗ

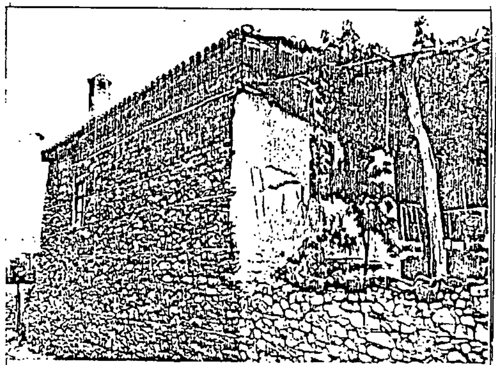

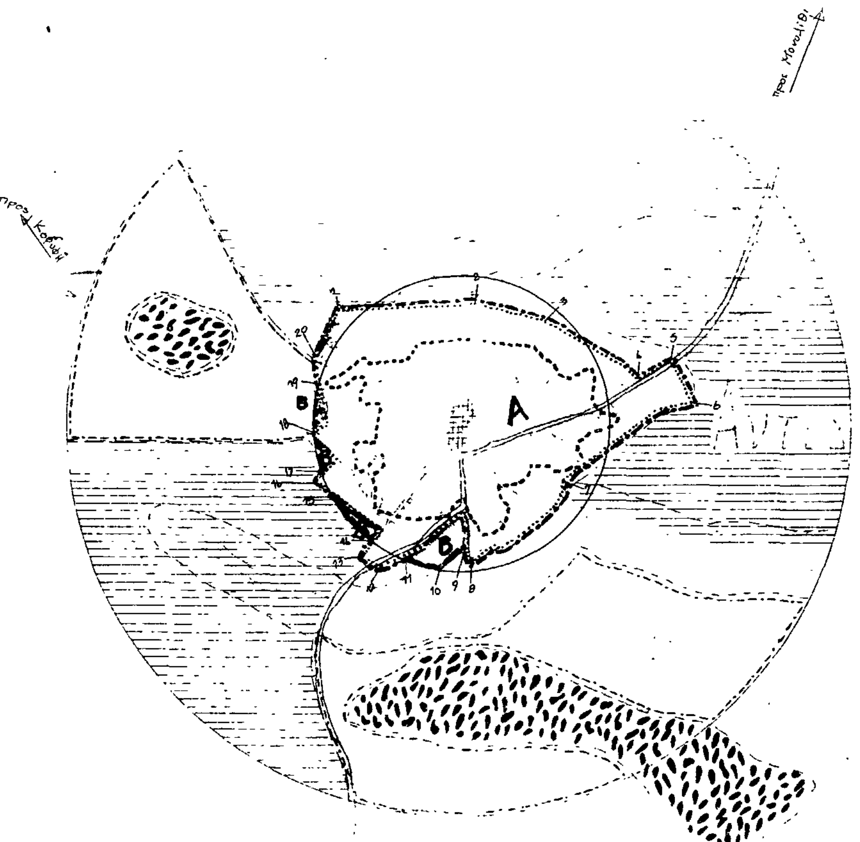

ΔΙΑΝΟΜΗ ΠΙΝΑΚΙΔΩΝ

1	2
3	4

ΧΕΡΣΟ

1:25000

Β

ΝΟΜΟΣ ΚΙΛΚΙΣ
Οικισμος: ΑΝΤΙΓΟΝΕΙΑ

ΥΠΟΜΝΗΜΑ

- ·—·—· Ορια ΟΤΑ
- ·▬·▬· Ορια οικισμου
- 1 2 3 . . Ονομασιες
- ······ Όριο εγκεκριμένου σχεδίου διανομής Υπ. Γεωργίας

1,2,...,8. Σημεία επί του ορίου του εγκεκριμένου σχεδίου
9. Σημείο τομής του ορίου του εγκεκριμένου σχεδίου και της παράλληλης προς το ρέμα (νότια του οικισμού) γραμμής, σε απόσταση 50μ. από αυτό· απέχει 40μ. από το σημείο 8.
10. Σημείο τομής της περιφέρειας κύκλου R=300μ. και της παράλληλης προς το ρέμα (νότια του οικισμού) γραμμής, σε απόσταση 50μ. από αυτό· απέχει 70μ. από το σημείο 9.
11. Σημείο τομής της περιφέρειας κύκλου R=300μ. και του ορίου του εγκεκριμένου σχεδίου σε απόσταση 40μ. από το σημείο 12.
12,13. Σημεία επί του ορίου του εγκεκριμένου σχεδίου
14. Σημείο τομής του ορίου του εγκεκριμένου σχεδίου και της περιφέρειας κύκλου R=300μ. σε απόσταση 40μ. από το σημείο 13.
15. Σημείο τομής της περιφέρειας κύκλου R=300μ. και του ορίου του εγκεκριμένου σχεδίου σε απόσταση 40μ. από το σημείο 16.
16. Σημείο επί του ορίου του εγκεκριμένου σχεδίου
17. Σημείο τομής της περιφέρειας κύκλου R=300μ. και του ορίου του εγκεκριμένου σχεδίου σε απόσταση 20μ. από το σημείο 16
18. Σημείο επί του ορίου του εγκεκριμένου σχεδίου
19. Σημείο τομής της περιφέρειας κύκλου R=300μ. και του ορίου του εγκεκριμένου σχεδίου σε απόσταση 60μ. από το σημείο 20.
20. Σημείο επί του ορίου του εγκεκριμένου σχεδίου.

- Το νέο όριο του οικισμού αποτελείται από τμήματα του ορίου του εγκεκριμένου σχεδίου και από τμήματα της Ζ.Ο.Κ.

Κιλκίς 2-12-1986

Θεωρήθηκε

ο προϊστάμενος Τ.Π.Π.Ε

ΟΡΙΟΘΕΤΗΣΗ ΟΙΚΙΣΜΟΥ

Αριθμος σχεδ.	Κλ.	Σύνταξη	Έλεγχος	Ημερ.
Π-11	1:5000			

Υπουργειο Χωροταξιας Οικισμου και Περιβαλλοντος
ΔΙΕΥΘΥΝΣΗ ΧΩΡΟΤΑΞΙΑΣ